


Úsek č. 3 Starý Dub

k.ú. Starý Dub (okres Liberec);697818

parc.č. 152/1, 153, 193/1, 83/1, 381,
158/1, 132/2, 107

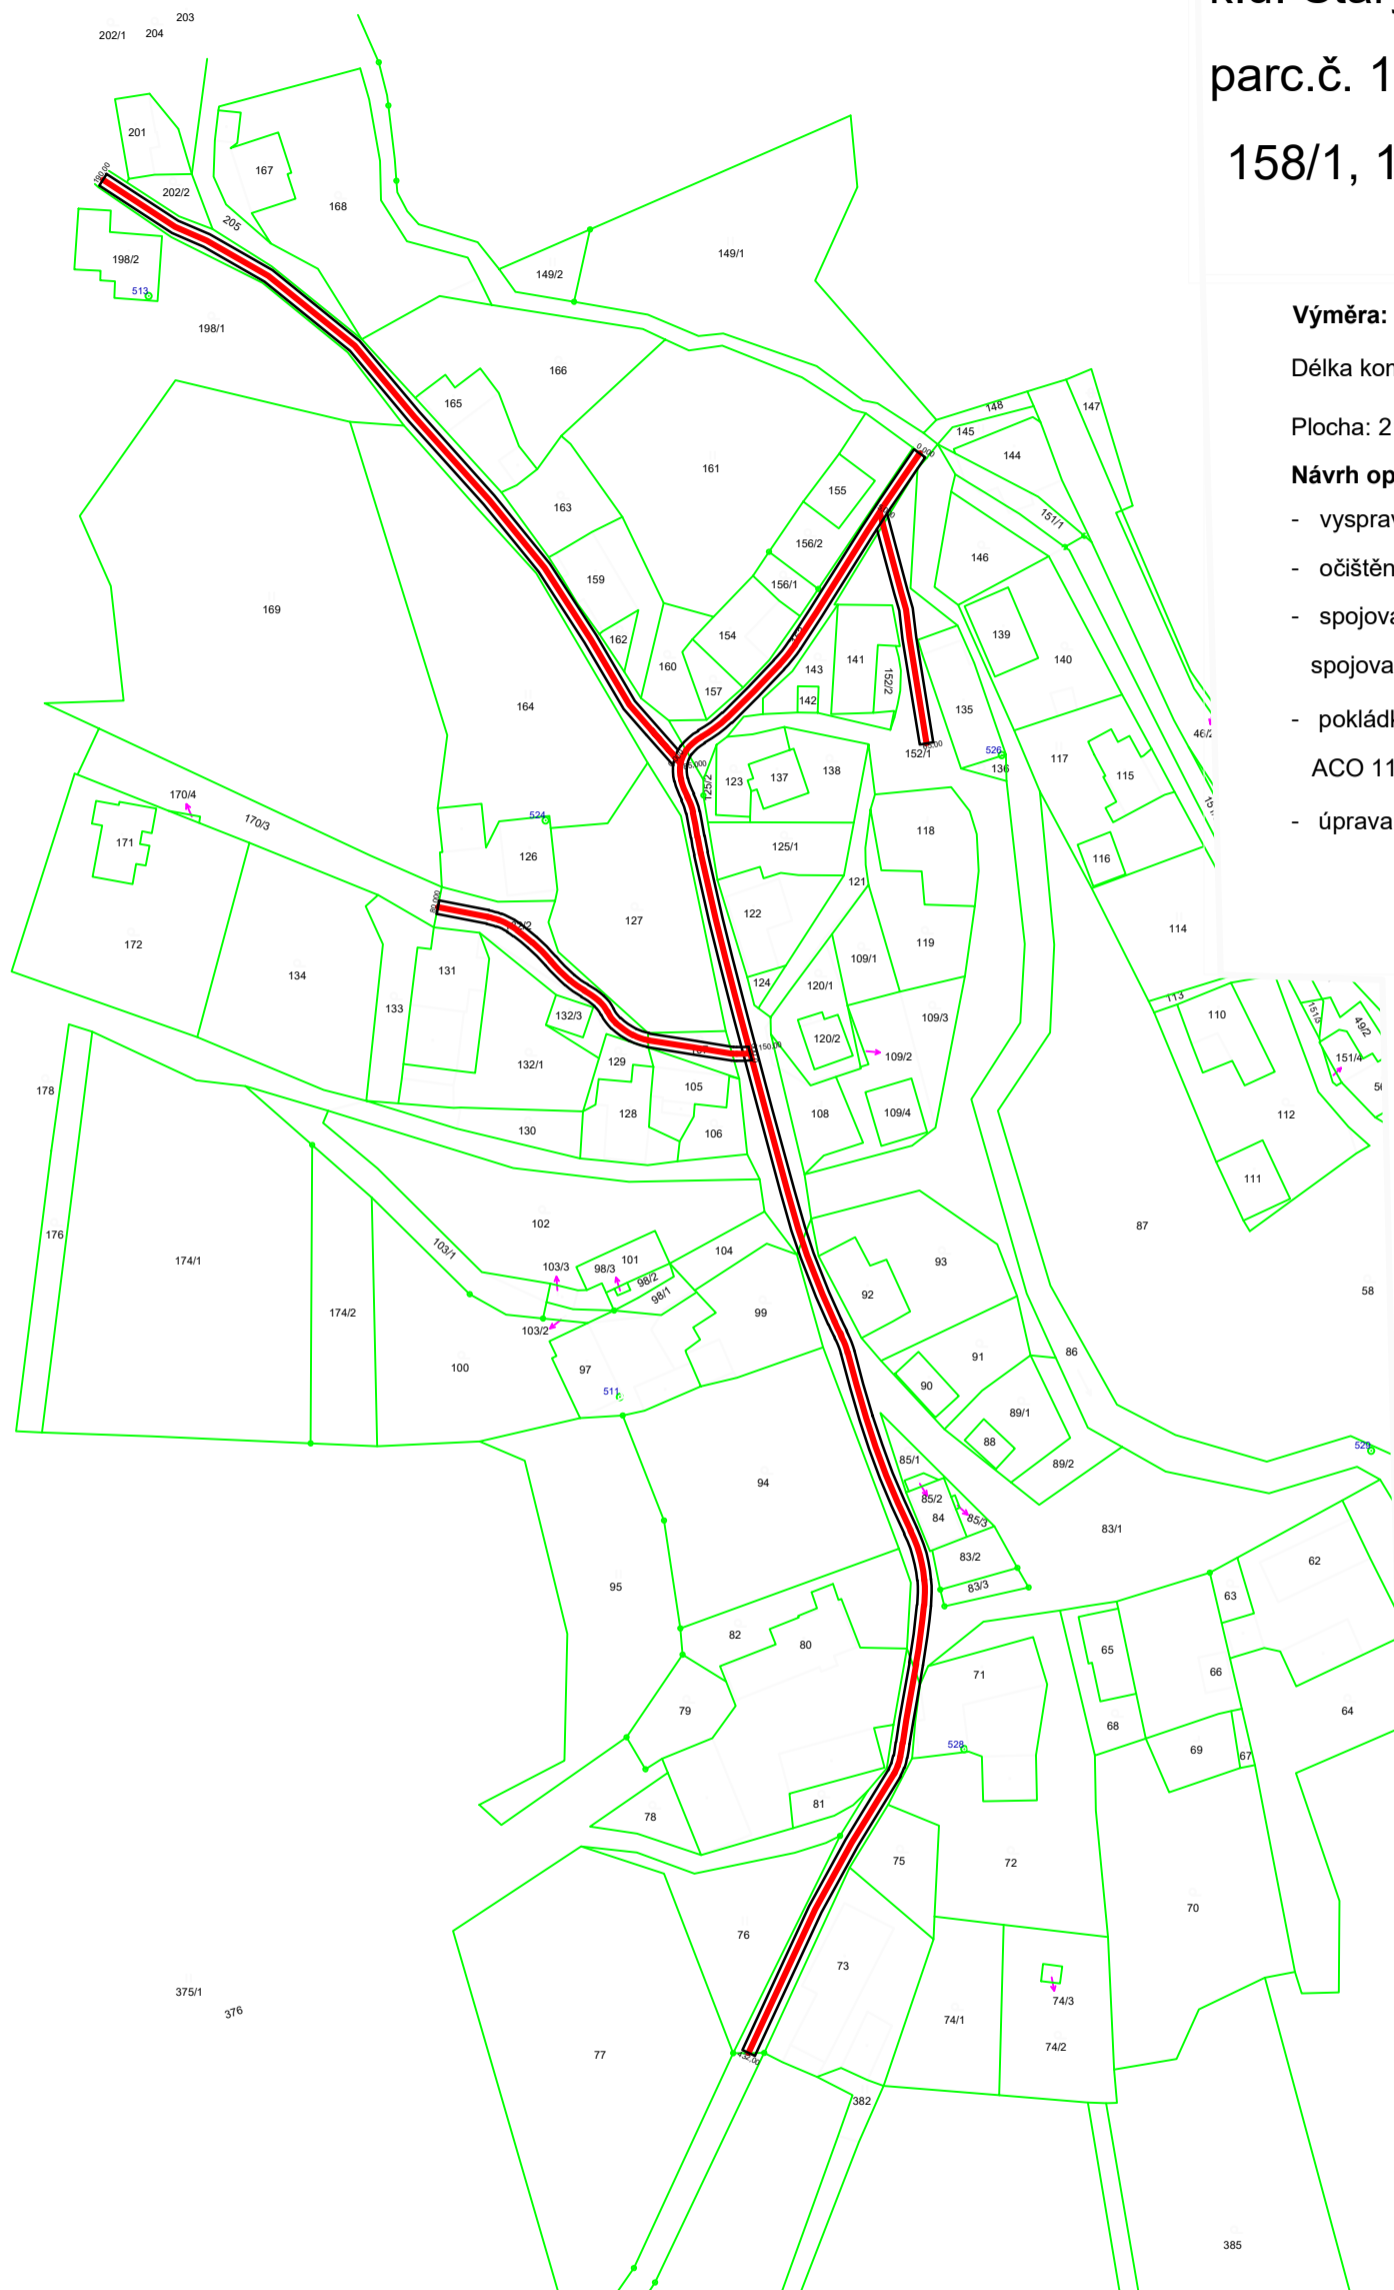

Výměra:

Délka komunikace: 702 m

Plocha: 2106 m² při šířce komunikace 3 m

Návrh opatření:

- vyspravení výmolů (zemní práce, betonáž s výplní) cca 10 %
- očištění povrchu
- spojovací postřik z kationaktivní asfaltové emulze určené pro spojovací postřiky v množství zbytkového asfaltu 0,4 kg/m²;
- pokládka obrusné vrstvy z asfaltového betonu pro obrusné vrstvy ACO 11 S tl. 50 mm
- úprava krajnice

Po odřezování stávajícího asfaltového krytu bude provedena statická zkouška na konstrukční vrstvě z kameniva. Při naměření Edef <80MPa bude odtěžena konstrukční vrstva z kameniva na zemní pláň a provedena nová skladba komunikace dle vzorových příčných řezů a dle TZ

HLAVNÍ PROJEKTANT	VYPRACOVALA
ING. FRANTIŠEK MANDOVEC	Bc. ŠÁRKA NOVÁKOVÁ DiS.
INVESTOR	
Město Český Dub, nám. Bedřicha Smetany 1, Český Dub I, 46343 Český Dub	

Město Český Dub - rekonstrukce místních komunikací
Úsek č. 3 Starý Dub

SITUACE UMÍSTĚNÍ

ARTENDR

STUPEŇ	PRO STAVEBNÍ POVOLENÍ
FORMÁT	A3
MĚŘÍTKO	Č. VÝKRESU
1:1000	3