

I/35 HODKOVICE NAD MOHELKOU, NADJEZD 35-038.1

DIO- etapa 2, p.p. 3, uzavřeny PP v obu směrech, provoz v RR sjezd na Hodkovice n.m. uzavřen

Plánek 2

úroveň územní studie 2

vyjádření pilířů

Hodkovice

Turnov

Polkovičky

Územní studie 2

úroveň územní studie 2

vyjádření pilířů






Územní studie 2

úroveň územní studie 2

vyjádření pilířů

výstavba krajových
pilířů
provoz 1+1 RP
sjezd na Hod.
uzavřen

DIO 5

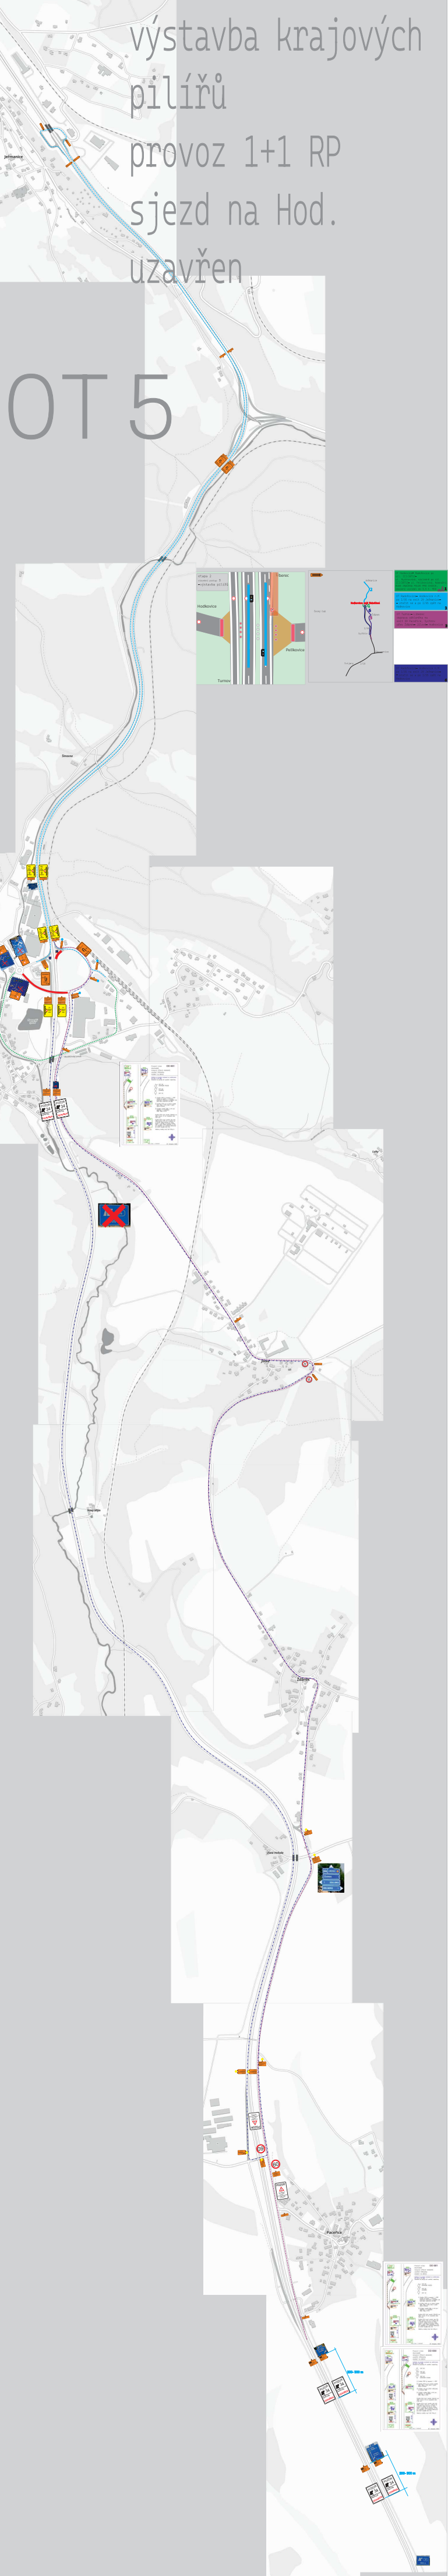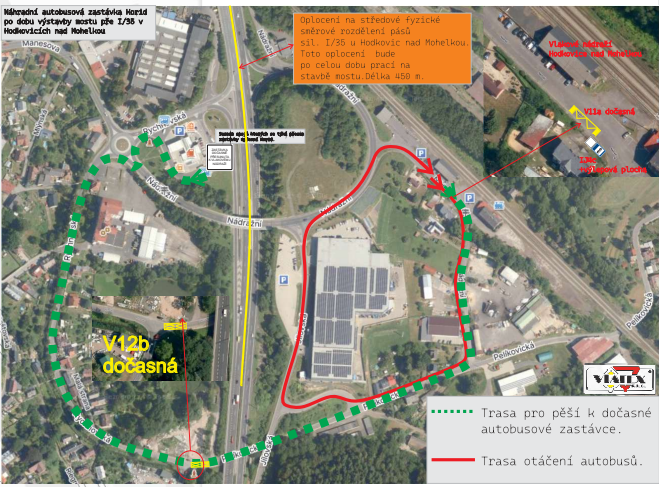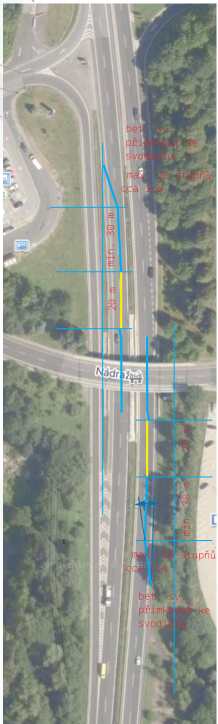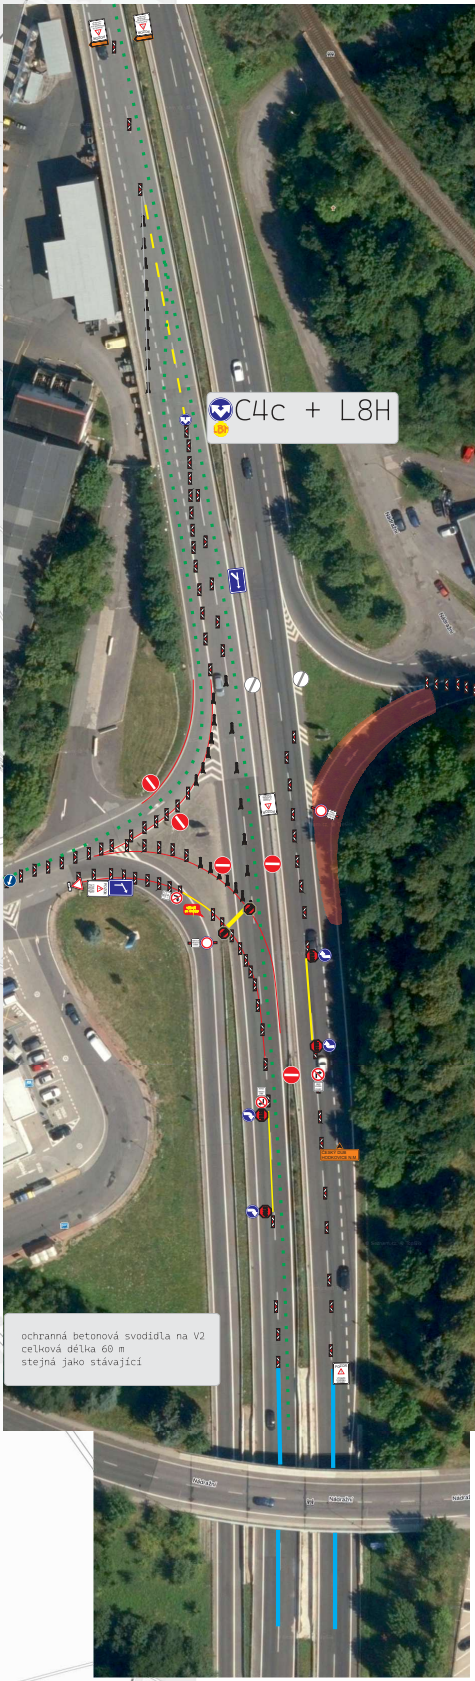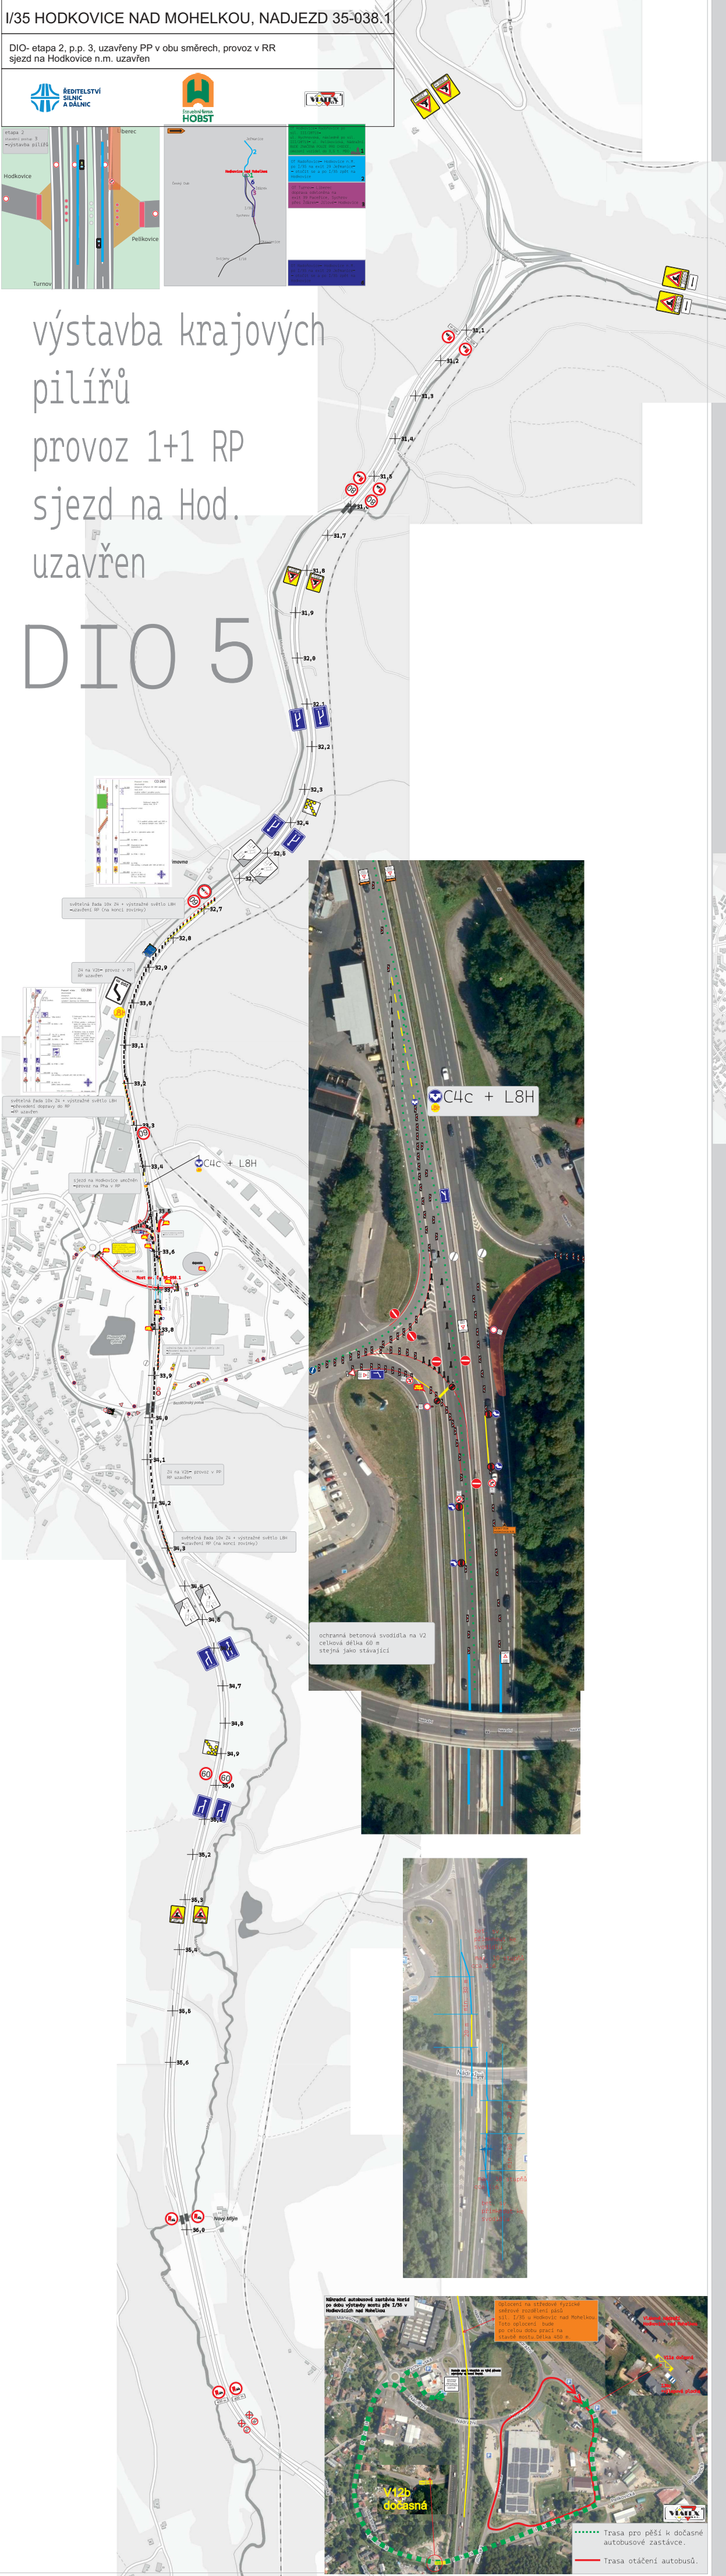

výstavba krajových
pilířů
provoz 1+1 RP
sjezd na Hod.
uzavřen

OT 5