VÝKAZ DOSAVADNÍHO A NOVÉHO STAVU ÚDAJŮ KATASTRU NEMOVITOSTÍ

Dosavadní stav					Nový stav												
Označení pozemku parc. číslem	Výměra parcely			Druh pozemku	Označení pozemku parc. číslem	Výměra parcely			Druh pozemku	Typ stavby	Způs. určení výměr	Porovnání se stavem evidence právních vztahů					
												Díl přechází z pozemku označeného v		Číslo listu vlastnictví	Výměra dílu		Označení dílu
	ha	m 2		Způsob využití		ha	m 2		Způsob využití	Způsob využití		katastru nemovitostí	dřívější poz. evidenci		ha	m 2	
2766		20	07	ostat. pl. ostat. komunikace													
3160		54	21	ostat. pl. ostat. komunikace													
					2766/1		19	38	ostat. pl. ostat.komunikace		2						
					2766/2			69	zahrada		2						
					3160/1		53	89	ostat. pl. ostat.komunikace		2						
					3160/2			31	zahrada		2						
						(	74	27)				2766		1		20	07	celá
												3160		1		54	21	celá
																74	28	
*1)		74	28				74	27										

*1) Rozdíl -1 m2 vzniklý zaokrouhlením nových výměr (bod 14.7b přílohy vyhlášky č. 357/2013 Sb.)

Seznam souřadnic (S-JTSK):

Souřadnice pro zápis do KN

Číslo bodu	Y	X	kk	Poznámka
713-1	694911.38	985008.35	3	plot kovový
1577-1	694912.29	985009.77	3	plot kovový
1577-2	694923.09	985001.64	3	plot kovový
1577-3	694933.84	984993.59	3	plot kovový
1577-4	694942.03	984987.47	3	plot kovový
1577-5	694942.14	984987.28	3	plot kovový
1577-6	694943.38	984984.29	3	plot kovový
1577-7	694943.44	984984.03	4	plot kovový
1577-8	694943.27	984978.87	3	plot kovový
1577-9	694932.61	984966.80	3	plot kovový
1577-10	694924.03	984957.14	3	plot kovový
1577-12	694943.35	984981.16	4	plot kovový
1577-13	694923.08	984957.27	4	plot kovový

Údaje o BPEJ k parcelám nového stavu dle tohoto geometrického plánu budou převzaty z RÚIAN a jsou po dobu do příslušného zápisu do katastru dostupné v aplikaci Nahlížení do KN na adrese https://nahlizenidokn.cuzk.gov.cz v části Informace z katastrálního území.

GEOMETRICKÝ PLÁN pro rozdělení pozemku

Geometrický plán ověřil autorizovaný zeměměřický inženýr:

Jméno, příjmení: Ing. Jan Král

Číslo položky rejstříku autorizovaných zeměměřických inženýrů: 2502

Dne: 11.9.2026 Číslo: 829/2026

Náležitostmi a přesností odpovídá právním předpisům.

Stejnopis ověřil autorizovaný zeměměřický inženýr:

Jméno, příjmení: ING. JAN KRÁL

Číslo položky rejstříku autorizovaných zeměměřických inženýrů: 2502

Dne: 22.9.2026 Číslo: 882/2026

Tento stejnopis odpovídá geometrickému plánu v elektronické podobě uloženému v dokumentaci katastrálního úřadu.

Vyhotovitel:
Ing. Aleš Bárta
Čtveřín 12
46345 Čtveřín

Číslo plánu:	1874-43/2026
Okres:	Liberec
Obec:	Český Dub
Kat. území:	Český Dub
Mapový list:	Turnov 7-2/13 DKM

Dosavadním vlastníkům pozemků byla poskytnuta možnost seznámit se v terénu s průběhem navrhovaných nových hranic, které byly označeny předepsaným způsobem:

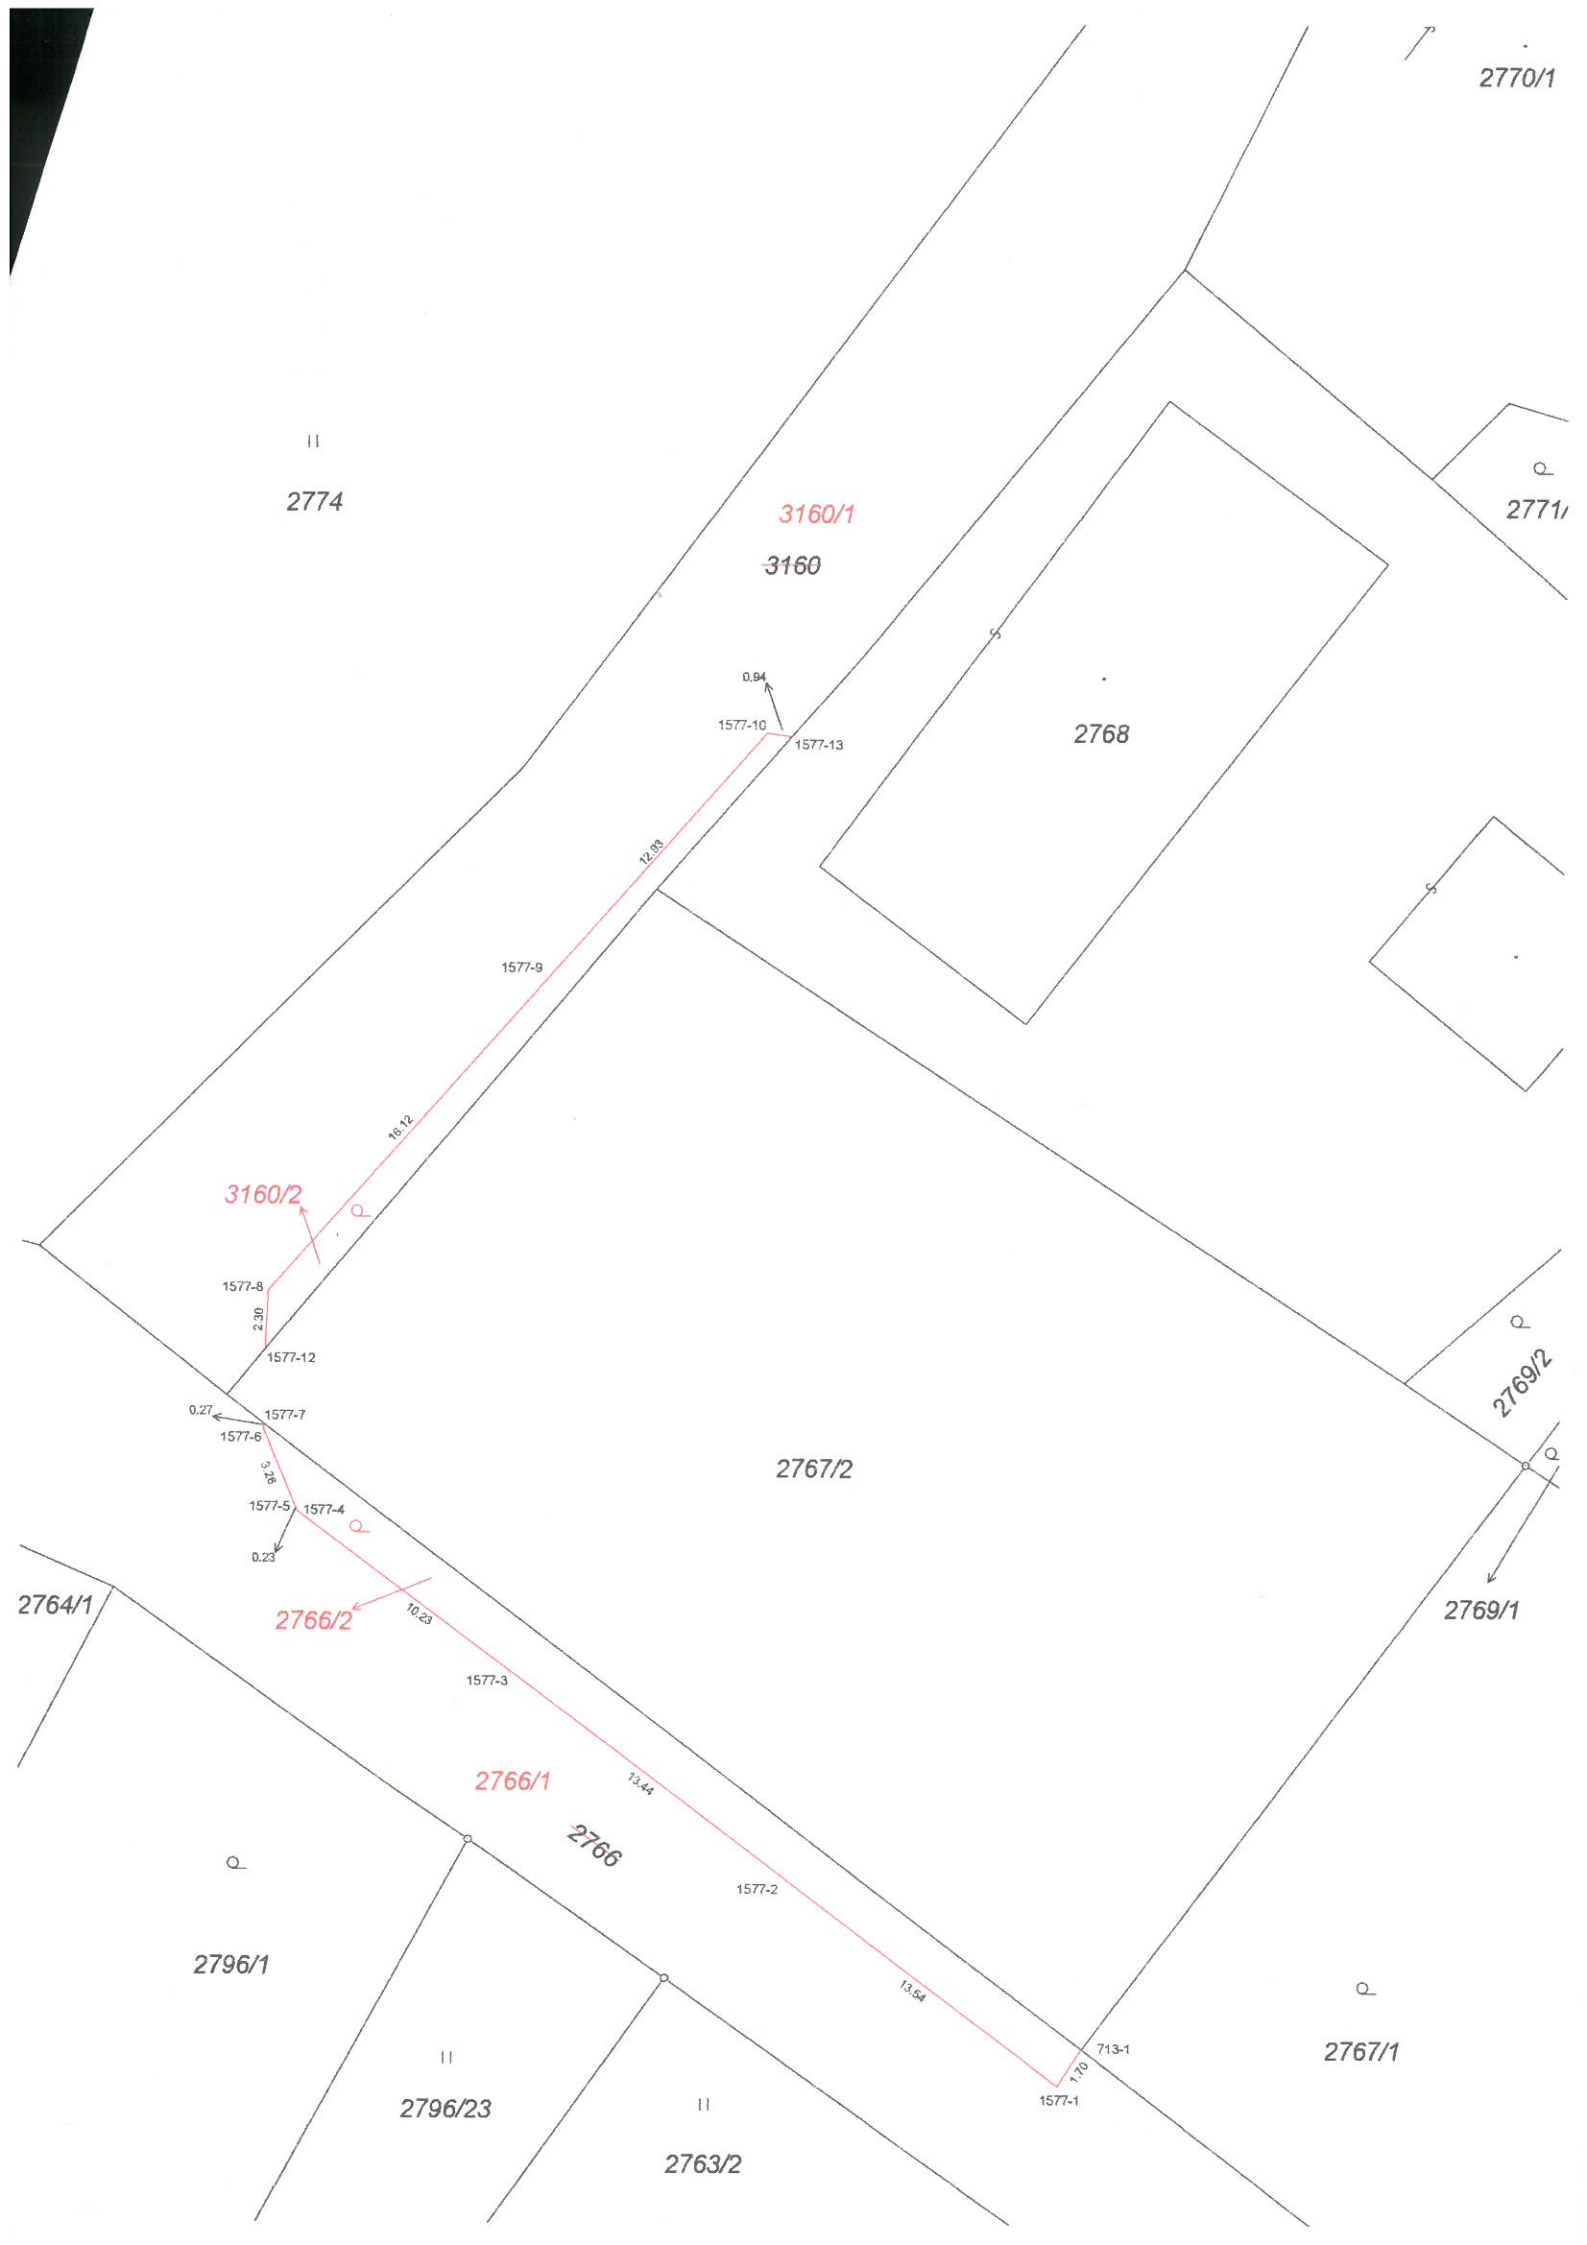
viz. seznam souřadnic

Katastrální úřad souhlasí s očíslováním parcel.

Nikola Matesová
KÚ pro Liberecký kraj
KP Liberec
PGP-1863/2026-505
2026.09.18 09:12:17 +02'00'

Ověření stejnopisu geometrického plánu v listinné podobě.

Ing. Jan Král
Položka rejstříku ČKZ č. 2502 v rozsahu podle § 16i odst. 1 písm. a) zákona č. 200/1994 Sb.
Autorizovaný zeměměřický inženýr


2770/1
2774
3160/1
3160
2771/
2768
0.94
1577-10
1577-13
12.93
1577-9
16.12
3160/2
1577-8
2.30
1577-12
2769/2
0.27
1577-7
1577-6
2767/2
5.26
1577-5
1577-4
0.23
2766/2
10.23
1577-3
2764/1
2769/1
2766/1
13.44
2766
1577-2
2796/1
13.54
713-1
1.70
1577-1
2767/1
2796/23
2763/2